

哈佛 ERC 区与绿道框架规划




1 混合用途：创新核心区灵活融合实验室、办公及科研功能，为就业提供支撑并促进长期经济增长。



2 绿道主轴贯通东西的连续绿道连接 Western Ave 至 Charles River，构成区域公共空间的骨干枢纽。



3 创新就业枢纽该 ERC 规划为波士顿核心就业中心，依托科研、科技及商业功能支撑长期经济增长。

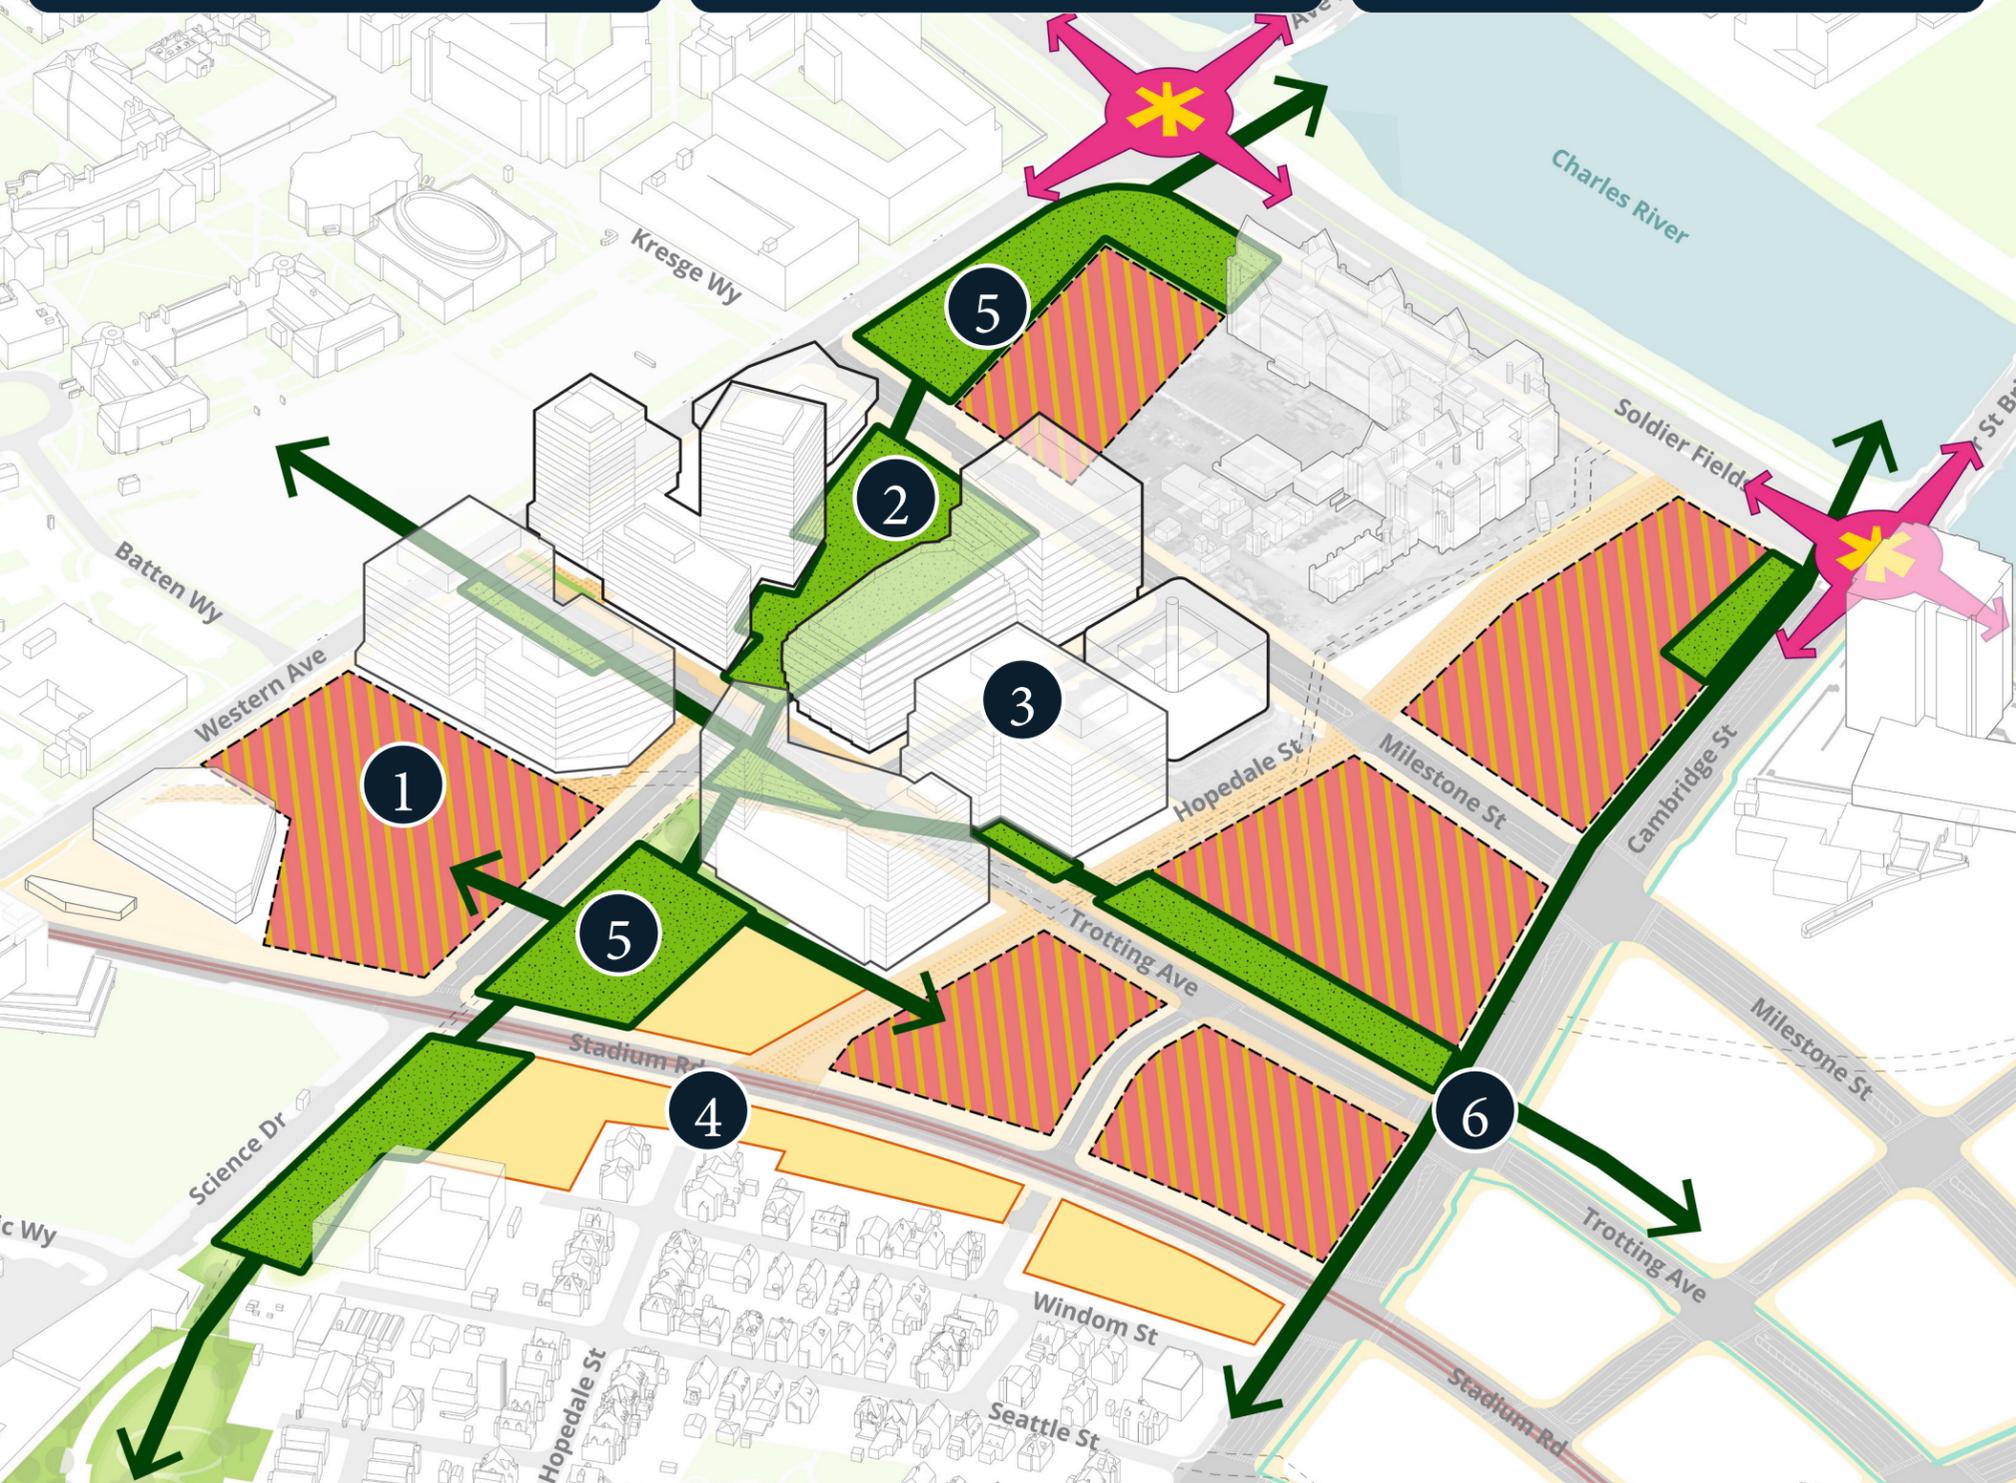

4 住宅过渡带适合家庭居住的单元住宅楼沿 Stadium Road 和 Cambridge Street 布局，实现与周边社区的无缝衔接。



5 新型可规划开放空间规划引入灵活多变的开放空间，包括面向 Western Avenue 的新绿地及 Stadium Road 沿线的新型可规划开放空间。



6 多模式交通走廊围绕步行友好、自行车友好、公共交通导向型街道布局土地使用，将区域与 Western Ave、Cambridge St 和 Future West Station 相连。



现已开启30天公众意见征询期，欢迎广大民众查阅并反馈意见。
要了解更多详情，请访问 Bostonplans.org！



<http://bosplans.org/HarvardERC>



@BostonPlans



@BostonPlans



/BostonPlans