


# 哈佛大學企業研究園區 (ERC) 與綠道架構




**1** 混合用途：創新核心區  
靈活整合實驗室、辦公室和研究用途，以便保障就業，並支持長期經濟成長。

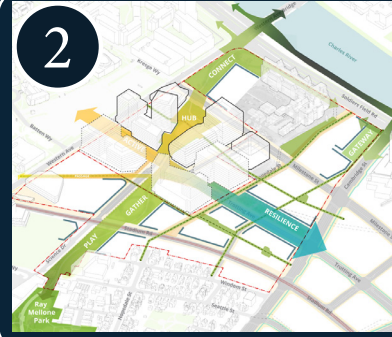

**2** 綠道  
一條東西走向、連接Western Ave和查爾斯河的連續綠道，是當地公共領域的主要幹道。



**3** 創新與就業樞紐  
企業研究園區 (ERC) 旨在成為波士頓的主要就業中心，以研究、技術和商業用途為重點，支持長期經濟成長。

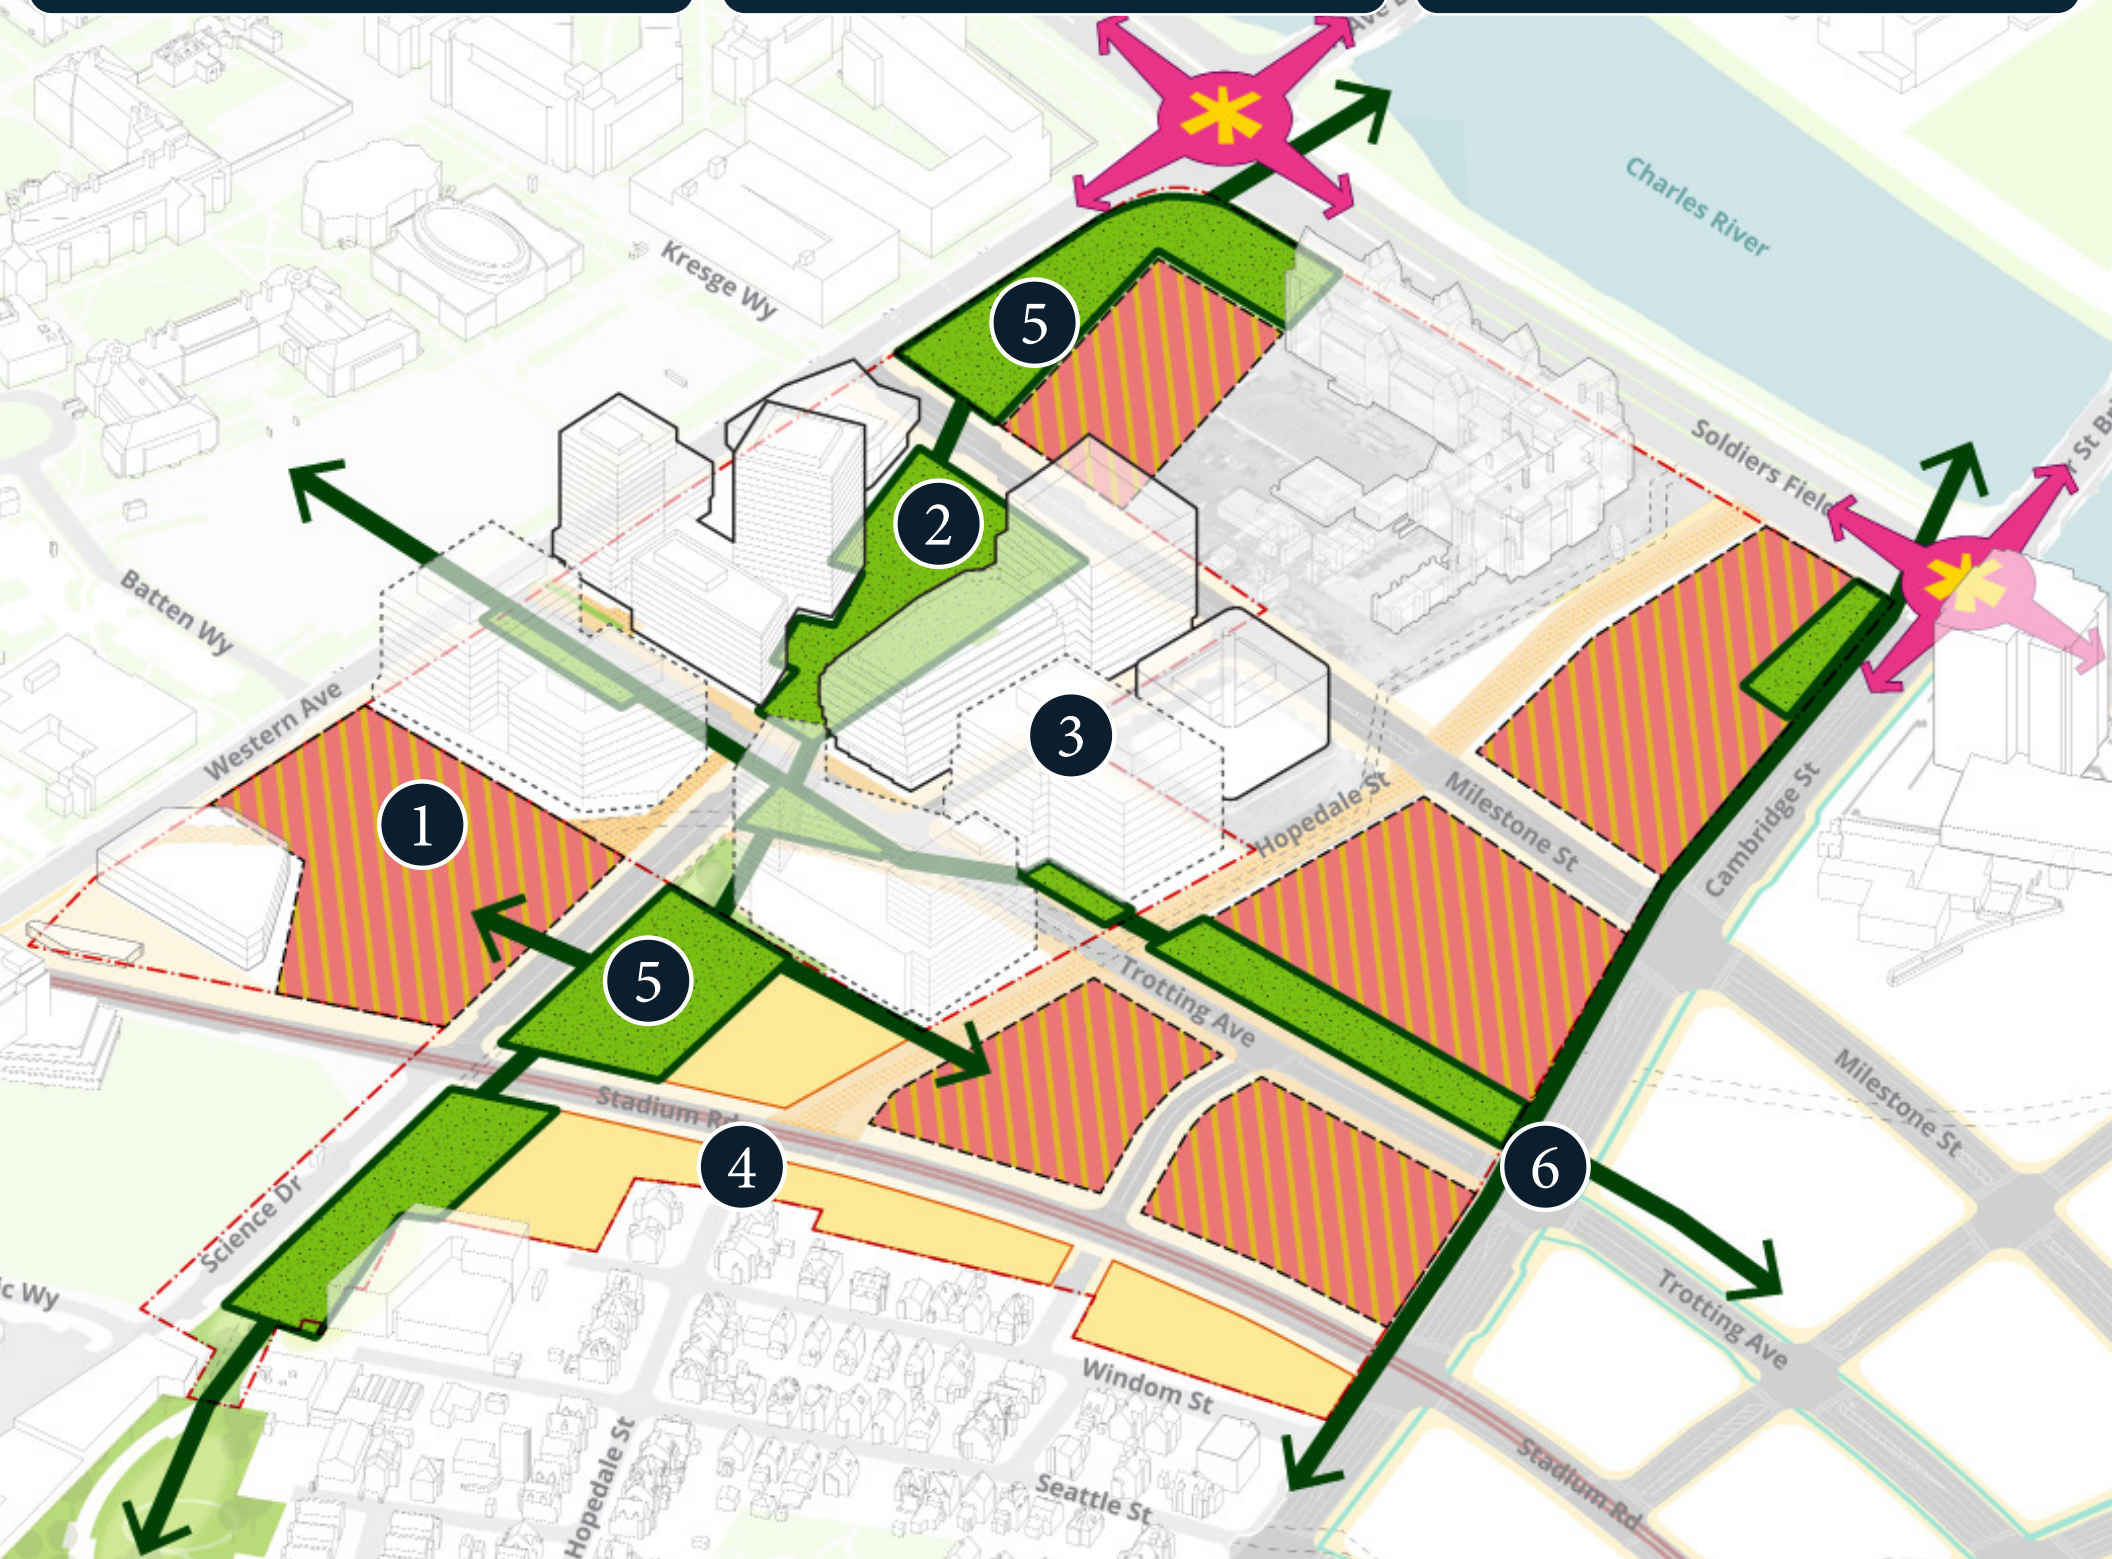

**4** 住宅邊緣  
沿著Stadium Road和Cambridge Street建造包括適合家庭居住的住房，以與周邊社區銜接。



**5** 可規劃的新開放空間  
本計劃推出了靈活可規劃的開放空間，包括面向Western Avenue的新綠地和沿Stadium Road新的可規劃開放空間。



**6** 多模式聯運走廊  
土地利用著重於適合步行、自行車友善、公共交通導向的街道，以便與Western Ave、Cambridge St、和未來西站互相連接。



請瀏覽Bostonplans.org了解詳情！

